



MEMUTUSKAN:

Menetapkan :  
KESATU : Memberikan izin pemanfaatan Ruang Milik Jalan Untuk Pemasangan Bangunan dan Jaringan Utilitas kepada :  
Nama : PDAM Tirta Sembada  
Alamat : Jl. Parasamya No. 18 Beran Lor, Tridadi, Sleman  
Peruntukan : Pemasangan Jaringan Pipa Air Bersih  
Lokasi : Ruas Jalan Kabupaten Sleman  
Ruas Jalan : Klangkapan-Kurahan

KEDUA : Izin pemanfaatan Ruang Milik Jalan sebagaimana dimaksud pada diktum KESATU dengan ketentuan sebagai berikut:

a. Lokasi pemasangan bangunan dan jaringan utilitas di ruas jalan Kabupaten Sleman sebagai berikut:

No.	Nama Ruas Jalan	Lokasi Ka/Ki	Panjang Pipa (m)	Posisi Pipa
1.	Klangkapan-Kurahan	-	185	Bahu Jalan
Jumlah			185	Bahu Jalan

- b. Pemasangan pipa air minum dilaksanakan sesuai gambar sebagaimana tercantum dalam lampiran;
- c. Pada saat pelaksanaan wajib melaksanakan pengaturan lalu lintas;
- d. Sebelum dan pada saat pelaksanaan pekerjaan wajib berkoordinasi dengan Dinas Pekerjaan Umum, Perumahan dan Kawasan Permukiman Kabupaten Sleman dan instansi terkait;
- e. Pemasangan pipa air minum dengan ketentuan sebagai berikut:
1. Lokasi pemasangan pipa air minum berada pada bahu jalan;
  2. Penanaman pipa air minum diletakkan dengan kedalaman minimal 1,50 meter dari permukaan aspal;
  3. Pemasangan jaringan pipa air minum yang melintang jalan dengan menggunakan metode boring kedalaman 1,50 meter dari permukaan aspal;
  4. Perbaikan bekas galian harus dilaksanakan sesuai dengan ketentuan, yaitu dipadatkan secara berlapis sehingga menghasilkan kepadatan yang optimal (90% kepadatan kering);
  5. Bahan/material untuk urugan bekas galian harus menggunakan timbunan pilihan/sirtu;
  6. Pengembalian galian bahu jalan sesuai dengan kondisi semula.
- f. Apabila terjadi sesuatu pada saat pelaksanaan akibat dari pekerjaan tersebut, sepenuhnya menjadi tanggung jawab pemegang izin;
- g. Segala kerusakan bangunan/jaringan utilitas sebagai akibat dari kegiatan tersebut menjadi tanggung jawab pemegang izin;
- h. Wajib mengembalikan ruas jalan tersebut dalam kondisi baik dengan beban biaya ditanggung pemegang izin;
- i. Segala biaya yang timbul akibat dari pelaksanaan pekerjaan tersebut, sepenuhnya menjadi tanggung jawab pemegang izin;
- j. Wajib menjaga, memelihara bangunan/jaringan utilitas dan bertanggung jawab terhadap segala kerusakan jalan yang disebabkan oleh bangunan/jaringan utilitas selama jangka waktu perijinan;
- k. Apabila ruang milik jalan diperlukan untuk penyelenggaraan jalan, pemegang izin wajib mengembalikan ruang milik jalan seperti keadaan semula, atas biaya pemegang izin;
- l. Izin pemanfaatan Ruang Milik Jalan ini tidak berlaku dan ditinjau kembali apabila pemegang izin tidak mentaati ketentuan atau melakukan perubahan yang tidak sesuai lampiran rekomendasi teknis yang telah ditetapkan oleh Kepala Dinas Pekerjaan Umum, Perumahan dan Kawasan Permukiman Kabupaten.

KETIGA : Keputusan ini mulai berlaku pada tanggal ditetapkan.

Ditetapkan di Sleman

Pada tanggal : 29 FEB 2024

Kepala Dinas Penanaman Modal dan  
Pelayanan Terpadu Satu Pintu  
Kabupaten Sleman,



REFNO SUSIATI, SH, MM  
Pembina Utama Muda, IV/c  
NIP 19650412 199003 2 011

Tembusan Keputusan ini disampaikan kepada:  
Kepala Dinas Pekerjaan Umum, Perumahan  
dan Kawasan Permukiman Kabupaten Sleman.



**PT. DHARMA TIRTA**  
**PERUSAHAAN DAERAH AIR MINUM**  
**KABUPATEN SLEMAN**

Jl. Parasamya No. 18 Telp 0274-868667  
 Beran - Sleman

NAMA GAMBAR

**Shop Drawing**

PEKERJAAN

Panjang dan diameter rencana pipa yang diizinkan :

Pipa HDPE Ø 8" - 175 m

LOKASI

Rusa Jalan Kiangkepan - Kurahan  
 Beran, Mergodadi, Kec. Seyegan, Kabupaten Sleman.

DIGAMBAR

*[Signature]*  
 Yakop Fernando


MENYETUJUI

Ka. Bag. Teknik

*[Signature]*

Darsombi Yudi H

RENETABILI

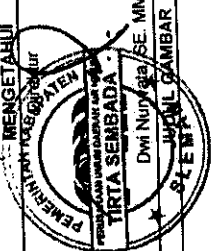

Dwi Nuryoga, SE, MM  
 Kepala Teknik



KODE

LEMBAR

NO GAMBAR

001

016

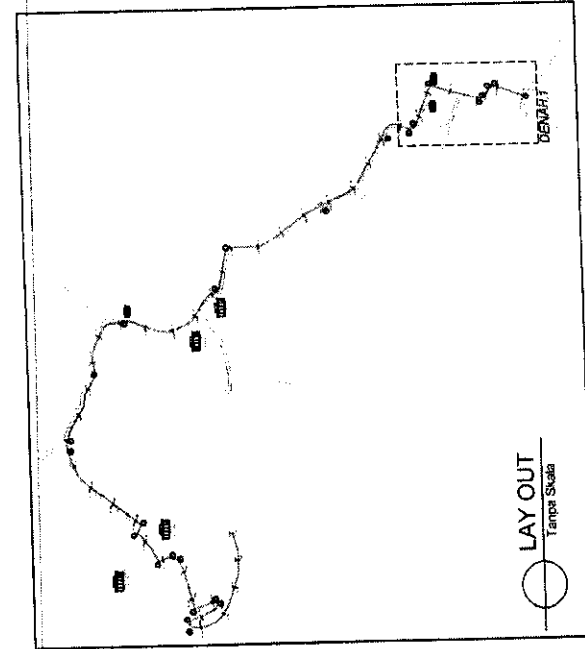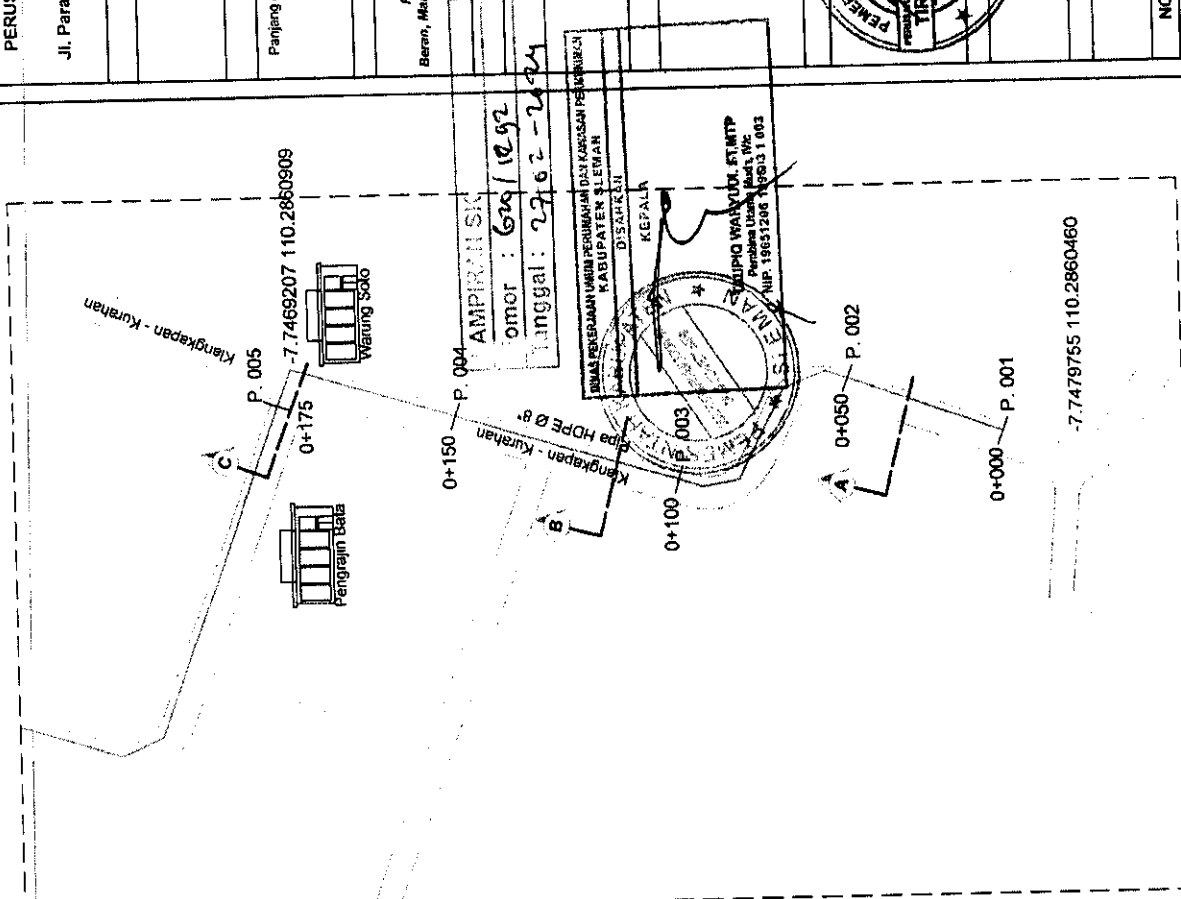

- Dibekahi: Jaringan Pipa Distribusi Utama
1. Setiap crossing menggunakan metode boring manual
  2. Kedalaman pipa 150cm untuk tap pipa

**DENAH**  
 Skala = 1: 2000





PT.  
**PERUSAHAAN  
 KABUPA**  
 Jl. Parasamya No. 18 T.4,  
 Beran - Sleman,

**NAMA GAMBAR**

**Shop Drawing**

**PEKERJAAN**

Panjang dan diameter rencana pipa yang diletakkan :  
 Pipa HDPE Ø 8" - 175 m

**LOKASI**

Rusa Jalan Kiangjapan - Kurahan  
 Beran, Margobudi, Kec. Seyegan, Kabupaten Sleman.

**DIGAMBAR**

*[Signature]*  
 Yakop Fernando


**MENYETUJUI**

Ka. Bag. Teknik

*[Signature]*  
 Darso Widi H

**MENGETAHUI**

Direktur


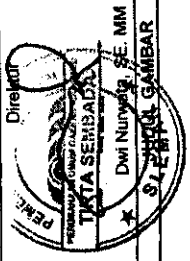


**KODE**

**NO GAMBAR**      **LEMBAR**

016

001

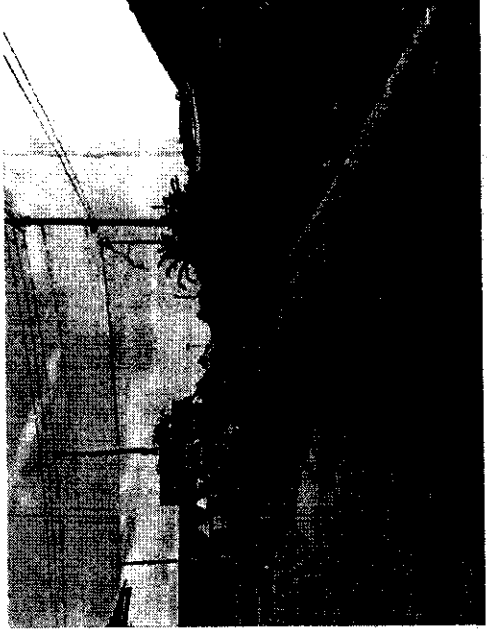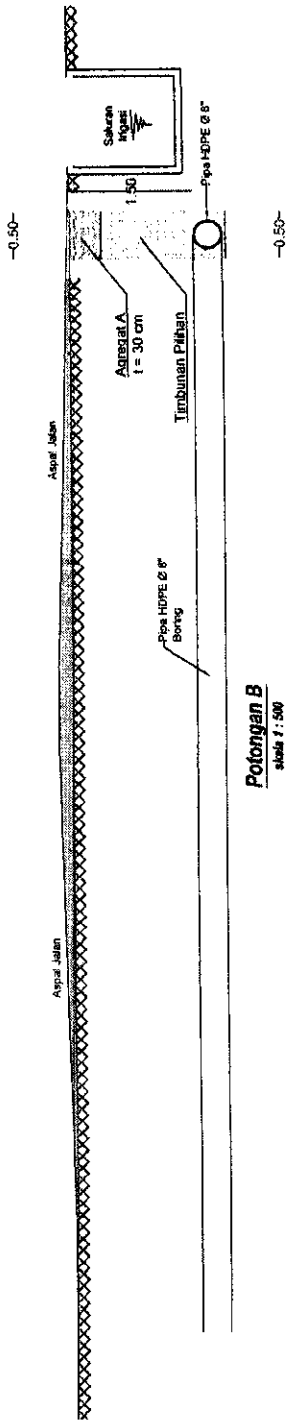

LAM. R.15.1 SK  
 No. : 620/12.92  
 TANGGAL : 28/02/2024

STAMP: PT. PERUSAHAAN KABUPA, Sleman, with signature of Triyo Widyudi, ST, MT, and other details.

**Dokumentasi Potongan B**



**TIRTA DHARMA**  
**PERUSAHAAN DAERAH AIR MINUM**  
**KABUPATEN SLEMAN**  
 Jl. Parasamya No. 18 Tejo 0274-868667  
 Beran - Sleman

**NAMA GAMBAR**

**Shop Drawing**

**PEKERJAAN**

Panjang dan diameter rencana pipa yang dibagikan :

Pipa HDPE Ø 8" - 175 m

**LOKASI**

Rusa Jalan Klangkapan - Kurahan  
 Beran, Margobadi, Kec. Seyegan, Kabupaten Sleman.

**DIGAMBAR**

*(Signature)*  
 Yakop Fernando


**MENYETUJUI**

Ka. Brg) Teknik

*(Signature)*  
 Darsonb Widi H

**MENGETAHUI**

Direktur

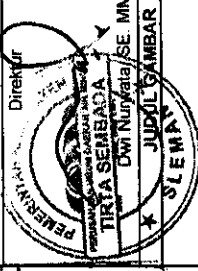


**KODE**

**NO GAMBAR**      **LEMBAR**

016


001

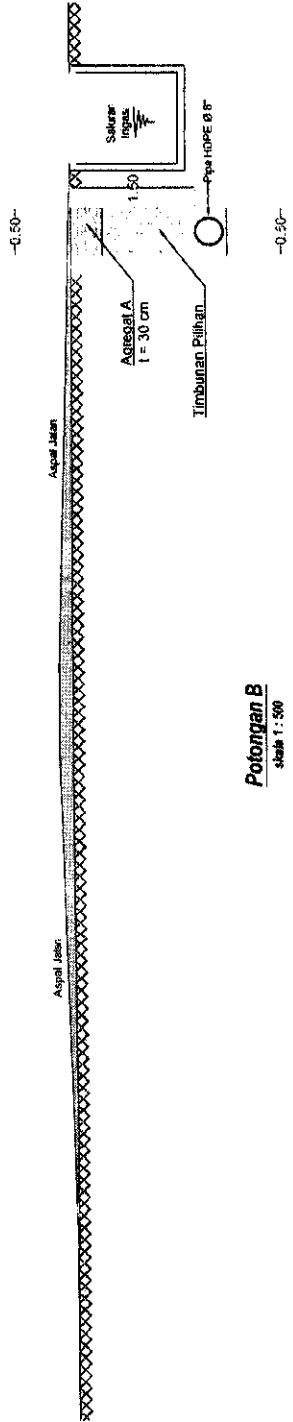

**Potongan B**  
 skala 1 : 500



AMIRANSK  
 No. : 60/129  
 tanggal: 27-02-2024

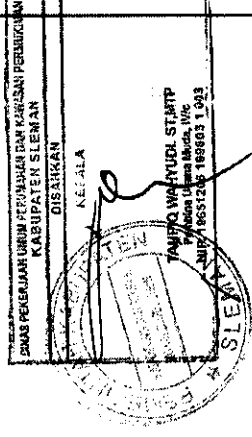

**Dokumentasi Potongan B**



**TIRTA DHARMA**  
**PERUSAHAAN DAERAH AIR MINUM**  
**KABUPATEN SLEMAN**  
 Jl. Parasamya No. 18 Telp 0274-968667  
 Beran - Sleman

**NAMA GAMBAR**

**Shop Drawing**

**PEKERJAAN**

Panjang dan diameter rencana pipa yang diizinkan :  
 Pipa HDPE Ø 8" - 175 m

**LOKASI**

Rusa Jalan Kiangkapan - Kurahan  
 Beran, Margobadi, Kec. Seyegan, Kabupaten Sleman.


**DIGAMBAR**

*[Signature]*  
 Yakop Fernando

**MENYETUJUI**

Ka. Bag. Teknik  
*[Signature]*  
 Danson, Mdi H

**MENGETAHUI**

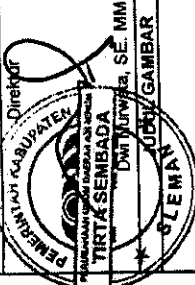


**KODE**

**NO GAMBAR**

**LEMBAR**

001


016

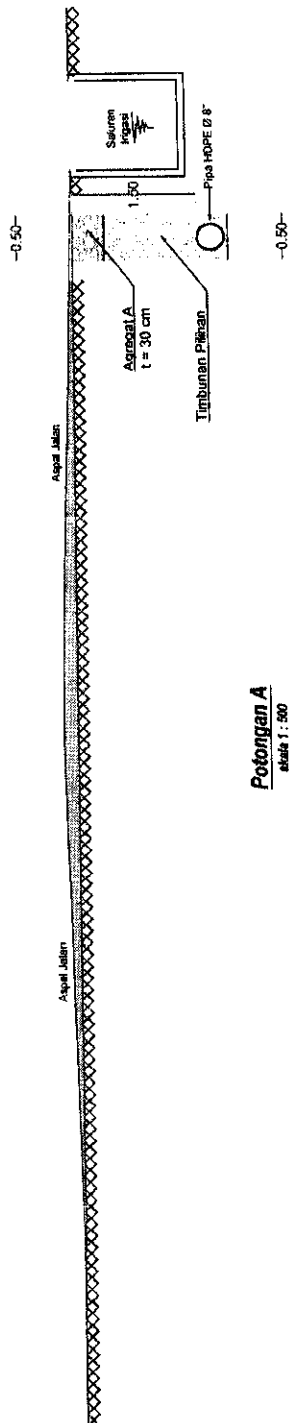

**Potongan A**  
 skala 1 : 50



LAMPIRAN SK  
 N 60/1692  
 T 28/02/2024

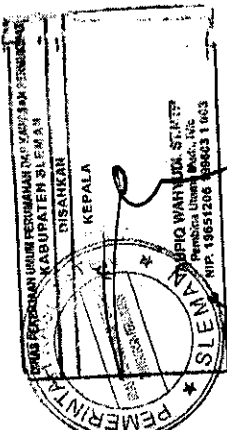

**Dokumentasi Potongan A**