

NUWSP (National Urban Water Supply Project)

LARAP*Sederhana Rehabilitasi Jaringan Air Minum Kota Maumere Kab Sikka

LARAP Sederhana ini disusun sebagai bagian dari manajemen perencanaan Perumda Air Minum Wair Pu'an Kab Sikka yang kegiatannya memerlukan tanah dengan dampak kecil dan kegiatannya melintasi / mengenai lahan beberapa warga. Tanpa melihat warga yang terkena dampak memiliki hak atas tanah atau tidak, sepanjang ada dampak social ekonomi yang ditimbulkan akibat pembebasan atau penggunaan tanah tersebut untuk kepentingan publik yang akan dilakukan Perumda Air Minum Wair Pu'an Kab Sikka maka pendataan atas warga dan aset yang terkena dampak dilakukan secara sensus. Dampak dianggap kecil apabila warga yang terkena dampak kurang dari 50 KK atau warga yang terpaksa harus dipindahkan kurang dari 5 KK atau warga yang terkena dampak tidak kehilangan aset produktifnya atau pendapatannya < 20%.

Sensus dan konsultasi dilakukan di lokasi proyek pada tanggal 11 November – 22 Desember 2021, baik terhadap tanah yang sudah menjadi milik Perumda Air Minum Wair Pu'an Kab Sikka dan BBWS maupun lahan warga yang terkena dampak proyek seperti pemilik lahan untuk pembangunan reservoir 600 m³ dan beberapa lahan milik warga yang dilintasi jaringan perpipaan di zona 1 dan zona 3.

Kegiatan konstruksi hanya bisa dilakukan jika bentuk dan besaran kompensasi/ganti kerugian telah selesai dibayarkan secara penuh oleh PDAM kepada Warga Terkena Proyek (WTP).

A. Ada 3 Kegiatan fisik dari Rehabilitasi Jaringan Air Minum Kota Maumere, Perumda Air Minum Wair Pu'an Kabupaten Sikka, Provinsi NTT yaitu :

1. Pembangunan Reservoir Wolonmaget 600 m³ beserta rumah jaga dan pagar
2. Pemasangan Jaringan pipa transmisi dan distribusi zona 1 dan 3
3. Pembangunan Reservoir Iligetang 200 m³ beserta rumah jaga dan pagar

Diisi oleh instansi : Perumda Air Minum Wair Pu'an Kab Sikka
Sensus dilakukan pada : 11 November – 22 Desember 2021

**LARAP* = *Land Acquisition and Resettlement Action Plan* (RencanaTindakPemukiman Kembali &Pengadaan Tanah)

1. Pembangunan Reservoir Wolonmaget 600 m³ beserta rumah jaga dan pagar

Kegiatan pembangunan	Uraian dampak dan mitigasinya.
<p>Pembangunan Reservoir Wolonmaget 600 m³ beserta rumah jaga dan pagar</p>	<p>Lahan yang direncanakan dibangun reservoir Wolonmaget dengan kapasitas 600 m³ akan memerlukan lahan seluas 1200 m²</p> <p>PDAM telah melakukan survei untuk kebutuhan pembangunan reservoir 600 m³ tersebut. Lokasi yang cocok dengan kriteria teknis terletak pada lahan kosong (tidak ada tanaman produktif, bangunan maupun aset lain yang melekat pada tanah) di Ladur Sekok Wolomaget Kelurahan Wolomarang, Kecamatan Alok Barat Kab. Sikka. Di atas lahan tersebut dimiliki oleh seorang warga yang bernama Yacobus Wara, dengan alamat Nilo, Dusun Nilo RT.009 RW.004 Desa Wuliwutik – Kecamatan Nita</p> <p>PDAM melakukan konsultasi secara langsung dengan Pak Yacobus dengan memberikan penjelasan tentang rencana pembangunan reservoir dan tujuan pembangunannya. Dari konsultasi tersebut Pak Yacobus tanpa tekanan dari pihak manapun telah menyatakan akan memberikan sebagian lahannya sesuai dengan kebutuhan PDAM untuk pembangunan reservoir tsb secara sukarela.</p> <p>Pada tanggal 22 November 2021, Pak Yacobus telah menandatangani surat pernyataan pelepasan tanahnya seluas 1200 m² dari luas tanah 6261 m² kepada PDAM Wair Puan Kabupaten Sikka .</p> <div style="display: flex; justify-content: space-around;">   </div>

2. Pemasangan jaringan pipa transmisi dan distribusi Zona 1

Kegiatan pembangunan	Uraian dampak dan mitigasinya
<p>Pemasangan jaringan pipa transmisi dan distribusi Zona 1 Beberapa jalur perpipaian yang melalui lahan warga, yaitu: Segmen 1</p>	<p>Pada sensus yang dilakukan pada tanggal 16 – 21 Desember 2021 didapatkan jalur perpipaian pada Zona 1 berpotensi memberi dampak pada warga yaitu</p> <ul style="list-style-type: none"> Melintasi / memotong lahan warga sebanyak 14 orang pemilik. Dari hasil survey menggambarkan bahwa dampak sementara yang akan dialami warga adalah penggalian di atas lahan warga (di atas lahan kosong tanpa bangunan dan tanaman) yang

Kegiatan pembangunan	Uraian dampak dan mitigasinya
<ul style="list-style-type: none"> • Pemasangan jaringan pipa distribusi Jalur SP Wolomarang ke Reservoir Wolon Maget dia 160 mm dari sta 0+000 s/d sta 0+550 • Pemasangan jaringan pipa distribusi Jalur SP Wolomarang ke Reservoir Wolon Maget dia 160 mm dari sta 1+391 s/d sta 1+602 <p>Segmen 3</p> <ul style="list-style-type: none"> • Pemasangan jaringan pipa transmisi Jalur Pipa JDU dari Reservoir Wolon Maget ke Pelabuhan Lorensai dia. 260 mm dari sta 0+000 s/d sta 0+073 sta 0+073 s/d sta 0+301 sta 0+301 s/d sta 0+600 sta 0+600 s/d 0+942 sta 0+942 s/d 1+270 <p>Segmen 6</p> <ul style="list-style-type: none"> • Pemasangan jaringan pipa transmisi Jalur Pipa JDU dari Reservoir Wolon Maget ke Belakang Bolomarang dia. 160 mm sta 0+000 s/d sta 0+147 <p>Segmen 8</p> <ul style="list-style-type: none"> • Jalur Pipa JDU Teping dari HDPE 160 mm ke Belakang Bolomarang dia 110 mm • Pemasangan jaringan pipa transmisi Jalur Pipa JDU Teping dari HDPE 160 mm ke Belakang Bolomarang dia 110 mm sta 0+000 s/d 0+500 sta 1+265 s/d 1+400 <p>Segmen 10</p> <ul style="list-style-type: none"> • Pemasangan jaringan pipa transmisi Jalur Pipa JDU Teping dari HDPE 160 mm ke 	<p>mengakibatkan terganggunya akses warga keluar masuk rumah.</p> <p>(Terlampir peta lahan yang terdampak pada Zona 1)</p> <p>Pada tanggal 16 – 21 Desember 2021 Perumda Air Minum Wair Pu'an Kab Sikka melakukan sensus dan mengadakan konsultasi dengan 14 warga terkena dampak untuk kesepakatan bentuk penyelesaian gangguan akses selama konstruksi. Warga sepakat bahwa proyek melalui kontraktor akan memasang akses dalam bentuk papan kayu / plat besi diatas galian untuk memudahkan akses warga selama masa konstruksi</p> <p>1. 18 Des 2021 telah tercapai kesepakatan dengan 6 pemilik lahan yaitu Bu Marina Koni Ngongo, Bu Surmayanti Marlince, Pak Marten Hada, Pak Yoseph Djuang Abdom, Pak Robertus Botu dan Pak Yakobus Wara</p> <div style="display: flex; flex-wrap: wrap;">     </div>

Kegiatan pembangunan	Uraian dampak dan mitigasinya
----------------------	-------------------------------

Belakang Wolomarang dia 110 mm
 sta 0+000 s/d 0+250
 sta 0+254 s/d 0+315
 sta 0+315 s/d 0+360
 sta 0+360 s/d 0+500
 sta 0+550 s/d 0+628

Segmen 16

- Jalur Pipa JDU dari Belakang H Kasim ke Tambak dia 110 mm
 sta 0+293 s/d 0+388
 sta 0+388 s/d 0+466.35

Segmen 17

- Jalur Pipa Transmisi dari Sumur Pompa (Rencana) Wolon Maget ke Reservoir (Rencana) Wolon Maget dia.160 mm



2. 20 Des 2021 telah mencapai kesepakatan dengan 8 pemilik lahan yaitu : Bu Maria Nona Since, Bu Maria Nona Leni, Bu Maria Imelda Muku, Pak Nicodemus Rico Asystis Yefri, Pak Marsel Deb, Pak Kornelius Bad Baruk, Bu Elisabeth De Rosari, Bu Maria Erny Lustari,



Kegiatan pembangunan	Uraian dampak dan mitigasinya	
	 <p data-bbox="584 835 1412 902">Terlampir bukti dokumen hasil kesepakatan dengan WTP pada Zona 1</p>	
Tidak ada tanaman warga yang terkena dampak		
Tidak ada bangunan yang terkena dampak		

3. Pembangunan Reservoir Iletang 200 m³ beserta rumah jaga dan pagar

Uraian	Data	Keterangan
<i>Data tanah yang terkena dampak</i>		
Pembangunan Reservoir Iletang 200 m ³ beserta rumah jaga dan pagar	Tanah milik Perumda Air Minum Wair Pu'an Kab Sikka. Luas lahan yang digunakan untuk reservoir 200 m ³ . Terletak diatas tanah PDAM dengan luas total 1000 m ² dan di atas tanah tersebut tidak ada kegiatan sosial ekonomi yang dilakukan warga, termasuk tidak ada bangunan maupun tanaman	

4. Pemasangan jaringan pipa tranmisi dan distribusi Zona 3

Kegiatan pembangunan	Uraian dampak dan mitigasinya	
Pemasangan jaringan pipa transmisi dan distribusi zona 3	Pada sensus yang dilakukan pada tanggal 16 – 21 Desember 2021 didapatkan jalur perpipaian pada Zona 3 berpotensi memberi dampak pada warga yaitu	

Kegiatan pembangunan	Uraian dampak dan mitigasinya
<p>Beberapa jalur perpipaan yang melalui lahan warga, yaitu:</p> <p>Segmen 1</p> <ul style="list-style-type: none"> • Pengadaan dan Pemasangan Pipa HDPE dari SP Tekaiiku ke Reservoir Ilegatang dia 110 mm dari sta 0+000 s/d sta 0+093 <p>Segmen 6</p> <ul style="list-style-type: none"> • Jalur Pipa JDU dari SP dari Gapura Pensip ke Belakang Karunia Bunda dia. 110 mm sta 0+224 s/d sta 0+894 	<ul style="list-style-type: none"> • Melintasi / memotong lahan warga sebanyak 12 orang pemilik. Dari hasil survey menggambarkan bahwa dampak sementara yang akan dialami warga adalah penggalian di atas lahan warga (di atas lahan kosong tanpa bangunan dan tanaman) yang mengakibatkan terganggunya akses warga keluar masuk rumah. <p>(Terlampir peta lahan yang terdampak pada Zona 3)</p> <p>Pada tanggal 16 – 21 Desember 2021 Perumda Air Minum Wair Pu'an Kab Sikka telah melakukan sensus dan konsultasi dengan 12KK Yang terdampak proyek.</p> <p>Hasil kesepakatan menyatakan bahwa WTP akan memberikan ijin kepada Perumda Air Minum Wair Pu'an untuk melakukan pemasangan jaringan pipa air minum pada pekarang / ladang mereka dan dari pihak proyek akan memasang akses dalam bentuk papan kayu / plat besi diatas galian untuk kelancaran akses bagi warga selama masa kontruksi.</p> <ol style="list-style-type: none"> 1. Kesepakatan dengan WTP (warga terkena proyek) pada 15 Des 2021 sebanyak 2 pemilik yaitu Pak Marsialis dan Pak Derrus Arisandy Mada 2. Kesepakatan dengan WTP (warga terkena proyek) pada 16 Des 2021 sebanyak 9 pemilik yaitu : Pak Aterus Avelinus, Bu Ambrosia Nona Ambi, Pak Donaius Maro, Pak Fransesko Fernandes, Pak Petrus Mbatta Embu Gusi, Pak Pius Icedis Hitong, Pak Valentinus Erenius, Pak Yoseph Andreas Suprpto, dan Pak Yoseph Arkadius Abdoks. <div style="display: flex; justify-content: space-around;">   </div>

Kegiatan pembangunan	Uraian dampak dan mitigasinya
	 <p data-bbox="587 1518 1401 1585">3. Kesepakatan dengan WTP pada 17 Des 2021 sebanyak 1 pemilik yaitu Pak Paulus Timotheus J.P. Messi</p> <p data-bbox="587 1619 1417 1680">Terlampir bukti dokumen hasil kesepakatan dengan WTP pada Zona 3.</p>

C. RencanaTindak

Rencana Tindak yang akan dilakukan oleh Perumda Air Minum Wair Pu'an Kab Sikka adalah sebagai berikut:

Kegiatan	Waktu	Instansi Yang bertanggungjawab	Sumber dana
----------	-------	--------------------------------	-------------

<p>1. Sebelum konstruksi dimulai Perumda Air Minum Wair Pu'an Kab Sikka mengajukan SK Bupati Penetapan Lokasi untuk rencana kegiatan NUWSP ini sebagai upaya Perumda untuk meminimalkan dampak social berkaitan dengan lahan.</p> <p>(Terlampir Dokumen SK Penetapan Lokasi)</p>	29 Nov 2021	Perumda Air Minum Wair Pu'an Kab Sikka	Perumda Air Minum Wair Pu'an Kab Sikka
<p>2. Pada rencana tindak, Perumda Air Minum Wair Pu'an Kab Sikka akan melakukan beberapa hal yaitu:</p> <p>Sosialisasi pada WTP (warga terkena proyek) dilakukan pada masa pra konstruksi dengan menyampaikan beberapa hal berikut:</p> <p>a. Potensi Dampak dan Rencana Mitigasi dari kegiatan proyek Rehabilitasi Jaringan Air Minum Kota Maumere Kab Sikka yang terdapat pada Dokumen Penapisan dan Dokumen Lingkungan rencana kegiatan ini.</p> <p>b. Jadwal kerja Rencana kerja dari kegiatan proyek Rehabilitasi Jaringan Air Minum Kota Maumere Kab Sikka</p> <p>c. Mekanisme Penanganan Aduan</p> <p>d. Kebijakan Pemerintah tentang COVID-19.</p> <p>e. Pencegahan Kekerasan Berbasis Gender dan Kekerasan Terhadap Anak</p>	14 April 2022	Perumda Air Minum Wair Pu'an Kab Sikka dan Kontraktor	Perumda Air Minum Wair Pu'an Kab Sikka
<p>3. PDAM membantu/memfasilitasi revisi Sertifikat Tanah milik Bapak Yacobus di BPN hingga selesai</p>	April 2022	Perumda Air Minum Wair Pu'an Kab Sikka	Perumda Air Minum Wair Pu'an Kab Sikka
<p>4. Monitoring untuk memastikan bahwa rencana tindak pada Zona 1 dan 3 dilaksanakan oleh kontraktor dengan baik, yaitu menyediakan akses sementara dalam bentuk papan kayu /</p>	April 2022 – Jan 2023	Perumda Air Minum Wair Pu'an Kab Sikka dan Kontraktor	Kontraktor

plat besi diatas lubang galian agar tidak mengganggu aktifitas warga baik bagi pejalan kaki maupun kendaraan bermotor.			
5. Mengembalikan kondisi lahan seperti semula setelah pekerjaan konstruksi utama selesai sesuai aturan yang berlaku	April 2022 – Jan 2023	Kontraktor	Kontraktor

Disusun Oleh : Perumda Air Minum Wair Pu'an Kab Sikka
Tanggal : 20 Januari 2022



(Agustinus Boy Satrio)
Direktur Utama

LAMPIRAN



BUPATI SIKKA

PROVINSI NUSA TENGGARA TIMUR

KEPUTUSAN BUPATI SIKKA

NOMOR : ~~370~~ HK/2021

TENTANG

LOKASI PEMBANGUNAN RESERVOAR DAN SUMUR BOR DI KABUPATEN
SIKKA TAHUN 2021

BUPATI SIKKA,

Menimbang

- : a. bahwa dalam rangka optimalisasi jaringan air minum pada wilayah Kecamatan Alok, Alok Timur, dan Alok Barat untuk peningkatan pelayanan kepada masyarakat Kabupaten Sikka, perlu melakukan Pembangunan Reservoir dan Sumur Bor;
- b. bahwa Pembangunan Reservoir dan Sumur Bor pada 2 (dua) Lokasi yaitu Ladur Sekok Wolonmaget Kelurahan Wolomarang Kecamatan Alok Barat dan Nara 2 Kelurahan Beru Kecamatan Alok Timur Kabupaten Sikka telah mendapatkan persetujuan pemilik tanah berdasarkan Berita Acara Serah terima Nomor: 158/BAST/Perumda WP/XI/2021 tanggal 20 November 2021, perlu adanya penetapan lokasi Pembangunan yang memenuhi persyaratan kelayakan disertai peta lokasi;
- c. bahwa berdasarkan pertimbangan sebagaimana dimaksud dalam huruf a dan huruf b, perlu menetapkan Keputusan Bupati tentang Lokasi Pembangunan Reservoir dan Sumur Bor di Kabupaten Sikka Tahun 2021;

6. Peraturan Daerah Kabupaten Sikka Nomor 2 Tahun 2012 tentang Rencana Tata Ruang Wilayah Kabupaten Sikka Tahun 2012-2031 (Lembaran Daerah Kabupaten Sikka Tahun 2012 Nomor 2, Tambahan Lembaran Daerah Kabupaten Sikka Nomor 65);
7. Peraturan Daerah Kabupaten Sikka Nomor 2 Tahun 2020 tentang Penyesuaian Bentuk Hukum Perusahaan Daerah Air Minum Kabupaten Sikka Menjadi Perusahaan Umum Daerah Air Minum Wair Pu'an (Lembaran Daerah Kabupaten Sikka Tahun 2020 Nomor 2, Tambahan Lembaran Daerah Kabupaten Sikka Nomor 124);

MEMUTUSKAN:

Menetapkan :

KESATU

: Lokasi Pembangunan Reservoir dan Sumur Bor di Kabupaten Sikka Tahun 2021 terdiri dari:

- a. lokasi Ladur Sekok Wolonmaget Kelurahan Wolomarang Kecamatan Alok Barat untuk pembangunan Reservoir 600 m³ (enam ratus meter kubik) dan sumur bor; dan
- b. lokasi Nara 2 Kelurahan Beru, Kecamatan Alok Timur untuk pembangunan Reservoir 200 m³ (dua ratus meter kubik).

KEDUA

: Lokasi Pembangunan sebagaimana dimaksud pada Diktum KESATU berdasarkan peta lokasi sebagaimana tercantum dalam lampiran yang merupakan bagian tidak terpisahkan dari Keputusan ini.

KETIGA

: Segala Biaya yang timbul sebagai akibat ditetapkannya Keputusan ini dibebankan pada Rencana Kerja Anggaran Perusahaan Umum Daerah Wair Pu'an Kabupaten Sikka Tahun Anggaran 2021.

SURAT PERNYATAAN PENYERAHAN TANAH

Saya yang bertandatangan di bawah ini:

Nama : Yakobus Wara

Alamat : Nilo Dusun Nilo RT.009 RW. 004 Desa Waliwutik – Kecamatan Nita

Dalam hal ini bertindak untuk dan atas namanya sendiri, yang selanjutnya disebut PIHAK PERTAMA (Yang Menyerahkan).

Dengan ini menyatakan dengan sesungguhnya dan tanpa paksaan oleh siapapun bahwa pada hari ini, **Senin tanggal dua puluh dua bulan November tahun dua ribu dua puluh satu**, telah menyerahkan sebidang tanah seluas 1.200 M², yang terletak di RT. 013 RW. 002 Ladur Sekok, Wolomaget - Kelurahan Wolomarang, Kecamatan Alok Barat Kabupaten Sikka, dengan batas-batas tanah sebagai berikut:

Utara : Yakobus Wara

Berat : Silvester Bhera

Timur : Yakobus Wara

Selatan : Silvester Bhera

Kepada Pihak Kedua, dalam hal ini Perumda Air Minum Wair Pa'an / Pihak Yang Menerima, yang diwakilkan oleh:

Nama : Agustinus Boy Satrio, ST

Jabatan : Plt. Direktur Perumda Air Minum Wair Pa'an

Alamat : Jln. Anggur nomor 2 Mambere.

Untuk didaftarkan hak atas tanah atas nama Perumda Air Minum Wair Pa'an.

Demikian Surat Pernyataan Penyerahan Tanah ini saya buat dengan sebenar-benarnya dan disertai oleh Istri dan anak kandung saya dengan disaksikan oleh 2 (dua) orang saksi tersebut di bawah ini untuk dapat dipergunakan sebagaimana mestinya.

Apabila Pernyataan ini tidak benar maka saya bersedia dituntut di muka Hakim, baik secara pidana maupun perdata.

PIHAK KEDUA

Plt. Direktur Perumda Air Minum
Wair Pa'an



Agustinus Boy Satrio, ST

PIHAK PERTAMA

Pemilik Tanah



Yakobus Wara

Menyetujui:

1. Marthina Koni Ngongo (Istri)

2. Laurentius Noventus Waru Dewa (anak kandung)

Saksi – saksi :

1. Apolinaris Y. Siga

2. Matlyn J. da Lopez

Nomor : 100/590/401/XI/2021

Tanggal : 24-11-2021



Agustinus P. Melialangi, ST
NIP. 19720312012011004



PEMERINTAHAN KABUPATEN SIKKA
PERUMDA AIR MINUM WAIR PU'AN

Jln. Anggur No.2 - Maumere ,Telp.(0382) 21300



BERITA ACARA SERAH TERIMA

Nomor : 158/BAST/Perumda WP/XI/2021

Pada hari ini **Senin**, tanggal **dua puluh dua** bulan **Nopember** tahun **dua ribu dua puluh satu**, kami yang bertandatangan di bawah ini, masing – masing :

1. Nama : Yakobus Wara
 Alamat : Nilo, Dusun Nilo RT. 009 RW.004 Desa Wuliwufik – Kecamatan Nita
 Dalam hal ini bertindak untuk dan atas namanya sendiri, yang selanjutnya disebut **PIHAK PERTAMA**
2. Nama : Agustinus Boy Satrio, ST
 Jabatan : Plt. Direktur Perumda Air Minum Wair Pu'an
 Alamat : Jln. Anggur nomor 2 Maumere .
 Dalam hal ini bertindak untuk dan atas nama Perumda Air Minum Wair Pu'an, yang selanjutnya disebut **PIHAK KEDUA**.

PIHAK PERTAMA dan **PIHAK KEDUA** bersepakat dan mengaku menyerahkan dan menerima sebidang tanah seluas 1.200 M², yang terletak di RT. 013 RW. 002 Ladur Sekok Kelurahan Wolamarang, Kecamatan Alok Barat Kabupaten Sikka, dengan batas – batas tanah tersebut sebagai berikut :

- Utara : Yakobus Wara
 Selatan : Silvester Bhera
 Timur : Yakobus Wara
 Barat : Silvester Bera

Demikian Berita Acara Serah Terima ini dibuat dan ditandatangani di atas meterai oleh kedua belah Pihak serta dikuatkan oleh saksi – saksi


PIHAK KEDUA
 Plt. Direktur Perumda Air Minum
 Wair Pu'an


 Agustinus Boy Satrio, ST

PIHAK PERTAMA
 Pemilik Tanah

 Yakobus Wara

Saksi – saksi :

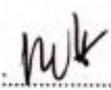1. Apolinaris Y. Siga : 
2. Martyn J. da Lopez : 
3. Martina K. Ngongo : 
4. L. Noventus Waradewa : 

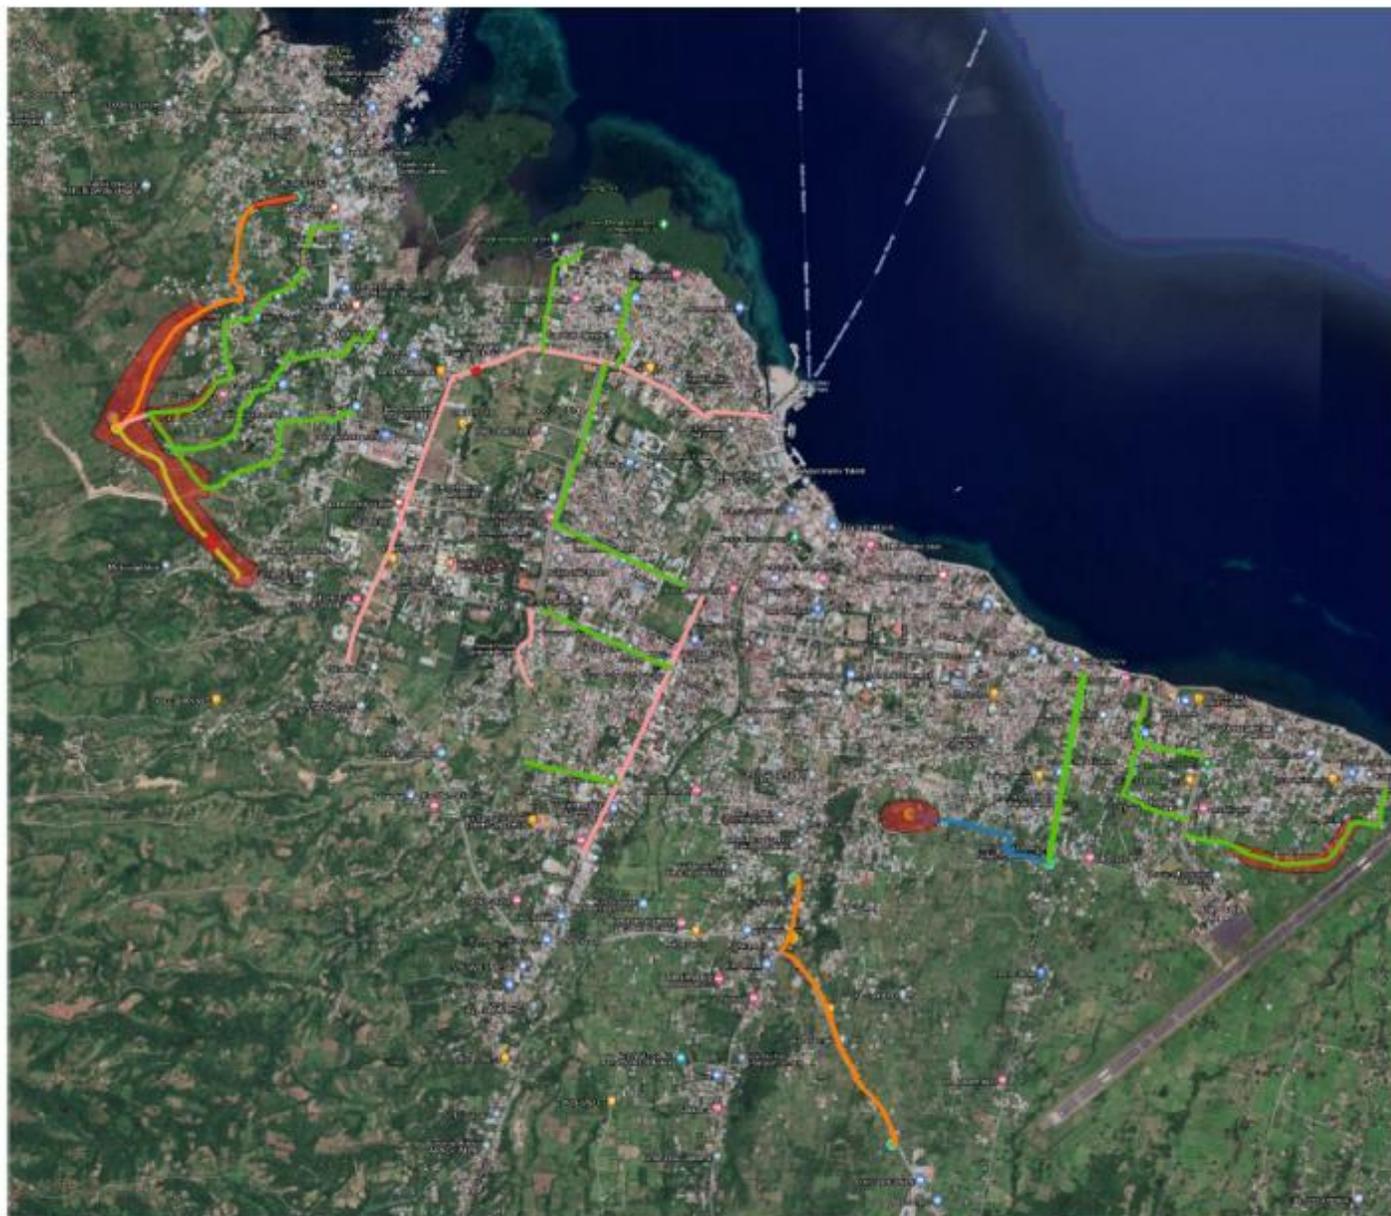

RMAC 2

**PETA LAHAN TERDAMPAK
KABUPATEN SIKKA**

JARINGAN PERPIPAAN SIKKA

Legenda

-  AREA TERDAMPAK
-  JEMBATAN PIPA
-  PIPA DISTRIBUSI 4 INCH
-  PIPA DISTRIBUSI 6 INCH
-  PIPA TRANSMISI 10 INCH
-  PIPA TRANSMISI 6 INCH
-  PIPA TRANSMISI 4 INCH



**SKALA
1:20.000**

**DIBUAT OLEH:
BASKORO ADHI**



RMAC 2

**PETA LAHAN TERDAMPAK
KABUPATEN SIKKA**

JARINGAN PERPIPAAN ZONA 1 SIKKA

Legenda

-  AREA TERDAMPAK
-  JEMBATAN PIPA
-  PIPA DISTRIBUSI 4 INCH
-  PIPA DISTRIBUSI 6 INCH
-  PIPA TRANSMISI 10 INCH
-  PIPA TRANSMISI 6 INCH



**SKALA
1:11.000**

**DIBUAT OLEH:
BASKORO ADHI**



RMAC 2

**PETA LAHAN TERDAMPAK
KABUPATEN SIKKA**

JARINGAN PERPIPAAN ZONA 1 SIKKA
BELAKANG KARUNIA BUNDA


Legenda

- AREA TERDAMPAK L = 312 M2
- PIPA DISTRIBUSI 4 INCH
- PIPA TRANSMISI 6 INCH



**SKALA
1:1.500**

**DIBUAT OLEH:
BASKORO ADHI**

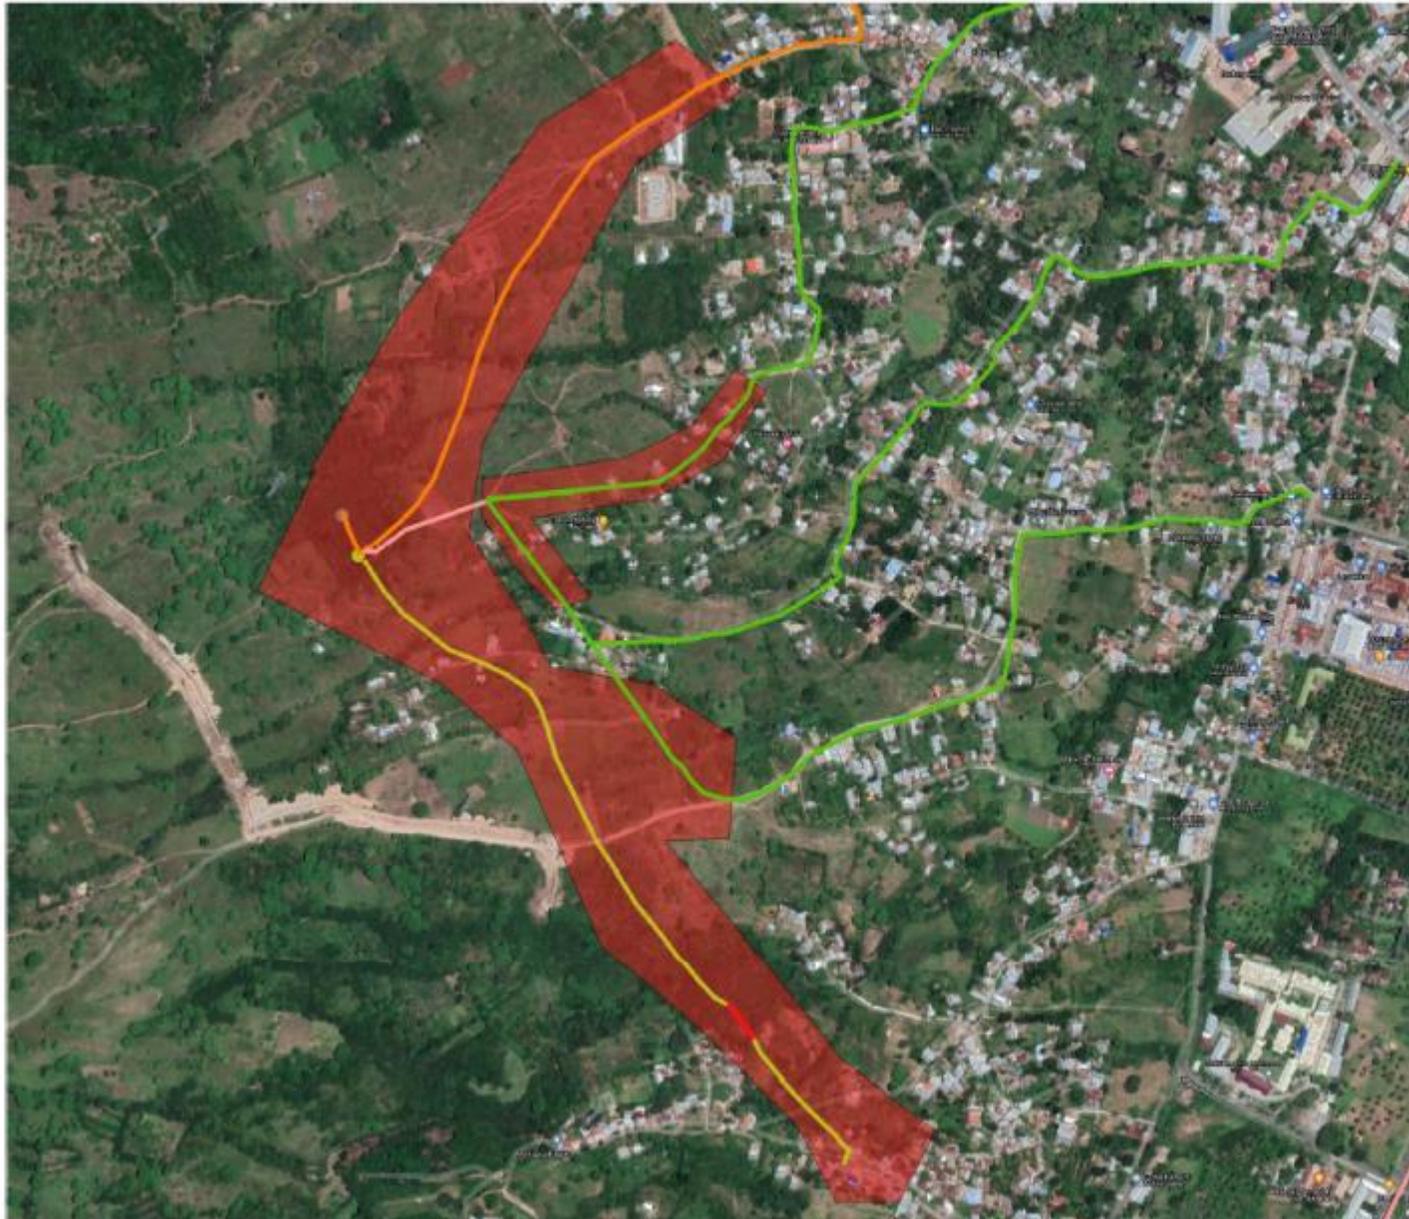

RMAC 2

**PETA LAHAN TERDAMPAK
KABUPATEN SIKKA**

JARINGAN PERPIPAAN ZONA 1 SIKKA
AREA RESERVOAR WOLONMAGET


Legenda

- AREA TERDAMPAK L= 1.482,36 M2
- PIPA DISTRIBUSI 4 INCH
- PIPA TRANSMISI 6 INCH
- PIPA TRANSMISI 10 INCH
- JEMBATAN PIPA



**SKALA
1:5.000**

**DIBUAT OLEH:
BASKORO ADHI**

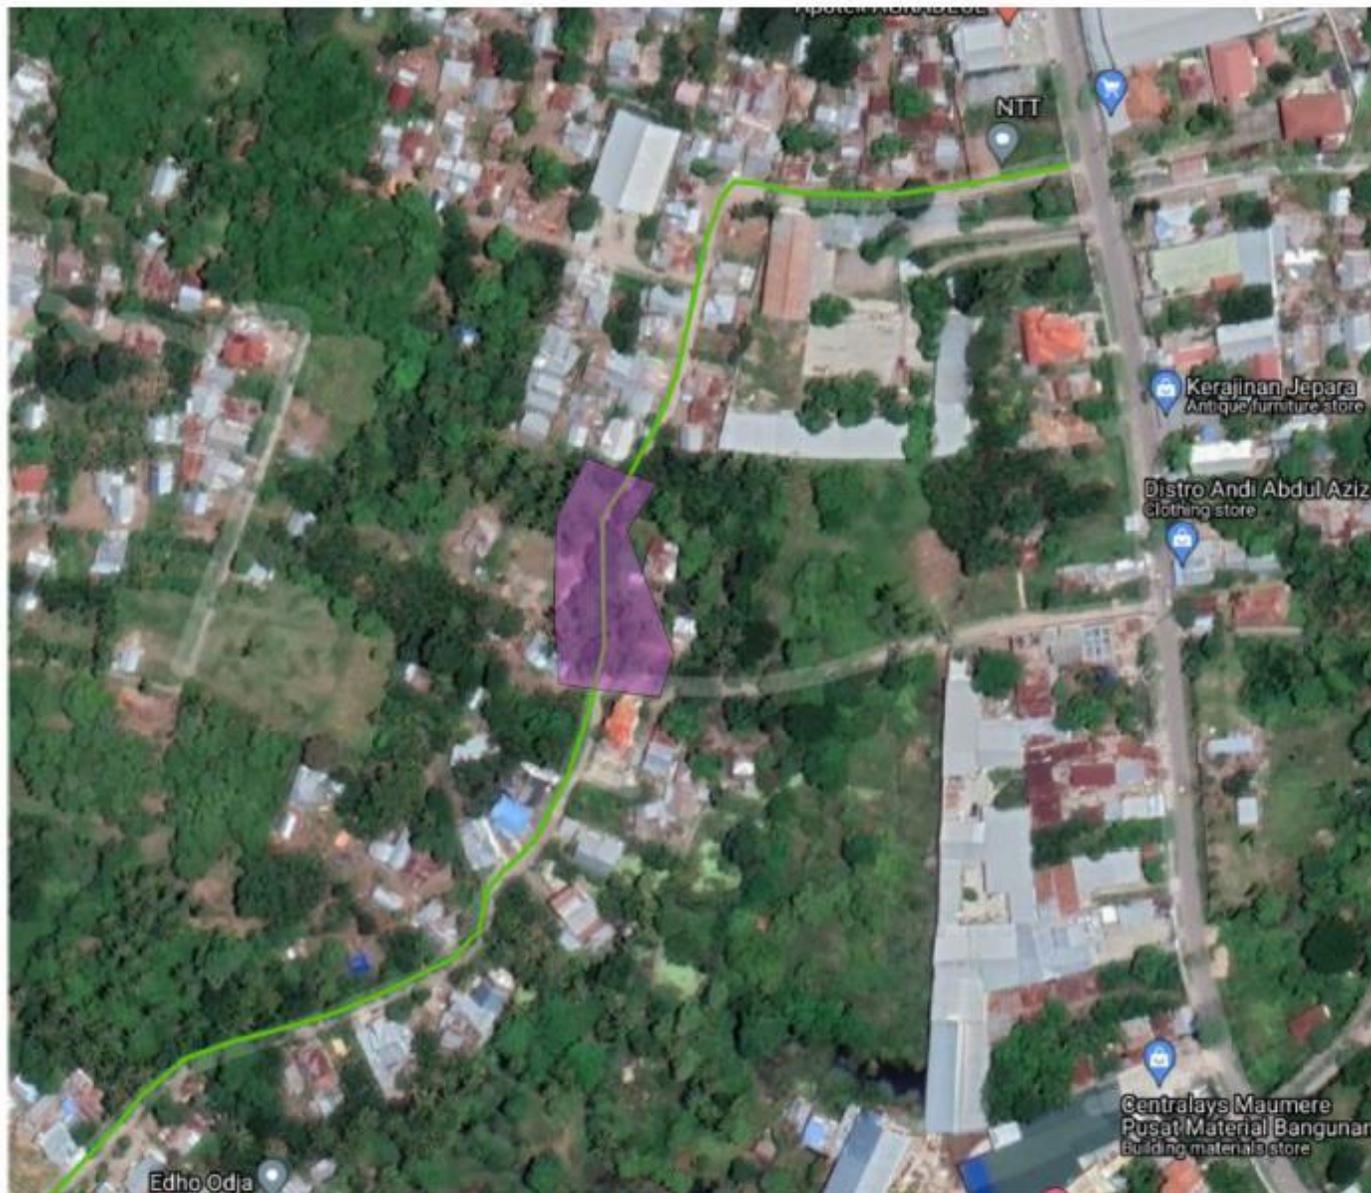

RMAC 2

PETA LAHAN TERDAMPAK KABUPATEN SIKKA

JARINGAN PERPIPAAN ZONA 1 SIKKA

Legenda

- AREA TERDAMPAK L= 123,6 M2
- PIPA DISTRIBUSI 4 INCH



SKALA
1:1.500

DIBUAT OLEH:
BASKORO ADHI

ZONA 1
Kesepakatan pada tanggal 18 Des 2021

SURAT PERNYATAAN

Saya yang bertanda tangan di bawah ini :


- Nama : MARTINA KONI NGUNGO.
- Pekerjaan : IPK. KEMAH. DANGGA.
- Alamat : 009 / 064. Desa. Woli Wutik
Kecamatan. Lita.

Dengan ini menyatakan dengan sesungguhnya dan tanpa paksaan dari pihak manapun bahwa saya memberi ijin pemasangan jaringan pipa air minum Perumda Air Minum Wair Pu'an Program NUWSP melewati lahan pekarangan / ladang saya di lokasi Rt. 013 / RW. 002. Woli Wutik
Kel. Woli Wutik. tanpa menuntut ganti rugi dalam bentuk apapun.

Demikian Pernyataan ini saya buat untuk dipergunakan sebagaimana mestinya.-.

Maumere, 18 Desember 2021

Yang Membuat Pernyataan

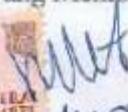

Martina Koni Nunggo.

Mengetahui

Tanggal : 21. 12. 21

Nomor : 530.533/192/24/KH/2021

Camat Alok Barat



Fransiskus Mangge, S.ST
Penata Tingkat I, III/d
NIP 19631225 198903 1 001

Tanggal : 21. 12. 21

Nomor : FW.690/129/SP/XII/21

Lurah Wolomarang



Thomas P. Mandilangi, SE
NIP 19531221 201001 1 004

SURAT PERNYATAAN

Saya yang bertanda tangan di bawah ini :

- Nama : SURASAYANTI MARLINCÉ
- Pekerjaan : IBU. RUMAH TANGGA
- Alamat : RT. 013 / RW. 002. Tilang Wolomarang.
kel. Wolomarang - kec. Alok Barat.

Dengan ini menyatakan dengan sesungguhnya dan tanpa paksaan dari pihak manapun bahwa saya memberi ijin pemasangan jaringan pipa air minum Perumda Air Minum Wair Pu'an Program NUWSP melewati lahan pekarangan / ladang saya di lokasi RT. 013 / RW. 002. kel. Wolomarang. tanpa menuntut ganti rugi dalam bentuk apapun.

Demikian Pernyataan ini saya buat untuk dipergunakan sebagaimana mestinya.-.

Maumere, 16 Desember 2021

Yang Membuat Pernyataan



SURASAYANTI MARLINCÉ

Mengetahui

Tanggal : 21.12.21

Nomor : 590-533/173/SR/XII/2021

Camat Alok Barat

Fransiskus Mangge, S.ST
Penata Tingkat I, III/d
NIP 19631225 198903 1 001

Tanggal : 21.12.21

Nomor : kuw-030/130/SR/XII/21

Lurah Wolomarang

Thomas K. Mandalangi, SE
NIP 19631221 201001 1 004

SURAT PERNYATAAN

Saya yang bertanda tangan di bawah ini :

- Nama : ..MARTEN HAROT
- Pekerjaan : ..Petani
- Alamat : ..Widadao Rt. 003 / RW. 002. wai loko
.....kelurahan wolomarang. kec. Alok Barat

Dengan ini menyatakan dengan sesungguhnya dan tanpa paksaan dari pihak manapun bahwa saya memberi ijin pemasangan jaringan pipa air minum Perumda Air Minum Wair Pu'an Program NUWSP melewati lahan pekarangan / ladang saya di lokasi ..Rt. 003 / RW. 002. Wolomarga

tanpa menuntut ganti rugi dalam bentuk apapun.

Demikian Pernyataan ini saya buat untuk dipergunakan sebagaimana mestinya.-.

Maumere, 18-Desember 2021

Yang Membuat Pernyataan



Mengetahui

Tanggal : 21.12.21

Nomor : 530-533/174/kep/xu/2021

Camat Alok Barat




Fransiskus Mangge, S.ST
Penata Tingkat I, III/d
NIP 19631225 198903 1 001

Tanggal : 21.12.21

Nomor : kw-630/131/SP/xu/21

Lurah Wolomarang

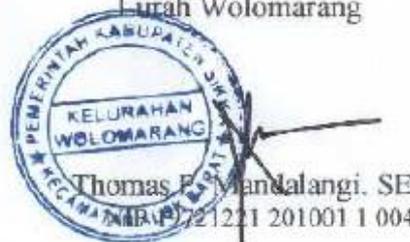

Thomas P. Mandalangi, SE
NIP 19631221 201001 1 004

SURAT PERNYATAAN

Saya yang bertanda tangan di bawah ini :


- Nama : Joseph. Djuang Abdou
- Pekerjaan : Petani
- Alamat : Rt. 013 / RW 002 Wolomarang
Kel. Wadmarang Kes. Alok Barat

Dengan ini menyatakan dengan sesungguhnya dan tanpa paksaan dari pihak manapun bahwa saya memberi ijin pemasangan jaringan pipa air minum Perumda Air Minum Wair Pu'an Program NUWSP melewati lahan pekarangan / ladang saya di lokasi tanpa menuntut ganti rugi dalam bentuk apapun.

Demikian Pernyataan ini saya buat untuk dipergunakan sebagaimana mestinya.-

Maumere, 18 Desember 2021

Yang Membuat Pernyataan

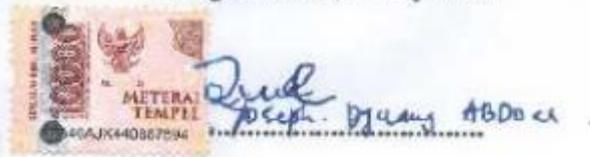

Mengetahui

Tanggal : 21.12.21

Nomor : 530-593/175/SP/XV/2021

Camat Alok Barat



Fransiskus Mangge, S.ST
Penata Tingkat I, III/d
NIP 19631225 198903 1 001

Tanggal : 21.12.21

Nomor : 100/132/SP/XII/2021

Lurah Wolomarang



D. Mandalingi, SE
NIP 19721221 201001 1 004

SURAT PERNYATAAN

Saya yang bertanda tangan di bawah ini :

- Nama : Robertus Batu
- Pekerjaan : Petani
- Alamat : Rt. 003/002 Wolomarang
Kelurahan Wolomarang Kec. Alok Barat

Dengan ini menyatakan dengan sesungguhnya dan tanpa paksaan dari pihak manapun bahwa saya memberi ijin pemasangan jaringan pipa air minum Perumda Air Minum Wair Pu'an Program NUWSP melewati lahan pekarangan / ladang saya di lokasi Dt. 013/11a/002 tanpa menuntut ganti rugi dalam bentuk apapun.

Demikian Pernyataan ini saya buat untuk dipergunakan sebagaimana mestinya - .

Maumere, 18 Desember 2021

Yang Membuat Pernyataan


Robertus Batu

Mengetahui

Tanggal : 21.12.21

Nomor : 530.593/176/SP/XII/2021

Camat Alok Barat


Fransiskus Mangge, S.ST
Penata Tingkat I, III/d
NIP 19631225 198903 1 001

Tanggal : 21.12.21

Nomor : kw-690/133/SP/XII/2021

Lurah Wolomarang


Thomas P. Mandalangi, SE
NIP 19721221 201001 1 004

SURAT PERNYATAAN

Saya yang bertanda tangan di bawah ini :

- Nama : Jakobus Wana
- Pekerjaan : Karyawan Swasta
- Alamat : Rt. 009 / Pas. Day Desa Weli Wuli
Kecamatan Nita

Dengan ini menyatakan dengan sesungguhnya dan tanpa paksaan dari pihak manapun bahwa saya memberi ijin pemasangan jaringan pipa air minum Perumda Air Minum Wair Pu'an Program NUWSP melewati lahan pekarangan / ladang saya di lokasi Rt. 013 / Pas. 002 Wolo Marang tanpa menuntut ganti rugi dalam bentuk apapun.

Demikian Pernyataan ini saya buat untuk dipergunakan sebagaimana mestinya.-

Maumere, 18 Desember 2021

Yang Membuat Pernyataan



Mengetahui

Tanggal : 21.12.21

Nomor : 530-530/177/SP/XII/2021

Camat Alok Barat



Fransiskus Mangge, S.ST

Penata Tingkat I, III/d

NIP 19631225 198903 1 001

Tanggal : 21.12.21

Nomor : kw-690/134/SP/XII/2021

Lurah Wolomarang



Thomas P. Mandalangi, SE

NIP 19721211 201001 1 004

ZONA 1

Kesepakatan pada tanggal 20 Des 2021

SURAT PERNYATAAN

Saya yang bertanda tangan di bawah ini :

- Nama : Maria Nona Leni
- Pekerjaan : Ibu Rumah Tangga
- Alamat : Rt 02a / Rw 003 Maitiri, kel. Wolomarang
kecamatan Alok Barat

Dengan ini menyatakan dengan sesungguhnya dan tanpa paksaan dari pihak manapun bahwa saya memberi ijin pemasangan jaringan pipa air minum Perumda Air Minum Wair Pu'an Program NUWSP melewati lahan pekarangan / ladang saya di lokasiDta./Rw.003.....Wolomarang..... tanpa menuntut ganti rugi dalam bentuk apapun.

Demikian Pernyataan ini saya buat untuk dipergunakan sebagaimana mestinya.-

Maumere 20 Desember 2021

Yang Membuat Pernyataan



Maria Nona Leni
Maria Nona Leni

Mengetahui

Tanggal : 21.12.21

Nomor : 590-593/178/SP/KU/2021

Camat Alok Barat



Fransiskus Mangge, S.ST

Penata Tingkat I, III/d

NIP 19631225 198903 1 001

Tanggal : 21.12.21

Nomor : kw-690/135/SP/xii/

Lurah Wolomarang



Thomas P. Mandalangi, SE

NIP 19721221 201001 1 004

SURAT PERNYATAAN

Saya yang bertanda tangan di bawah ini :

- Nama : *Naria Wou Since.*
- Pekerjaan : *Ibu Rumah Tangga.*
- Alamat : *Rt. 016/ Rw. 003 Wolomarang.*
Kel. Wolomarang - Kecamatan Alok Barat.

Dengan ini menyatakan dengan sesungguhnya dan tanpa paksaan dari pihak manapun bahwa saya memberi ijin pemasangan jaringan pipa air minum Perumda Air Minum Wair Pu'an Program NUWSP melewati lahan pekarangan / ladang saya di lokasi *016/003 Wolomarang.* tanpa menuntut ganti rugi dalam bentuk apapun.

Demikian Pernyataan ini saya buat untuk dipergunakan sebagaimana mestinya. - .

Maumere *20* Desember 2021

Yang Membuat Pernyataan



Naria Wou Since.

Mengetahui

Tanggal : *21.12.21*

Nomor : *590.593/173/SP/XX/2021*



Fransiskus Mangge, S.ST
Pencatat Tingkat I, III/d
NIP 19631225 198903 1 001

Tanggal : *21.12.21*

Nomor : *KW-090/136/SP/XX/21*



Thomas P. Mandalangi, SE
NIP 1978052121 201001 1 004

SURAT PERNYATAAN

Saya yang bertanda tangan di bawah ini :

- Nama : Maria Nona Leni
- Pekerjaan : Ibu Rumah Tangga
- Alamat : Rt 020 / Rw 005 Wailiri, kel. Wolomarang
kecamatan Alok Barat

Dengan ini menyatakan dengan sesungguhnya dan tanpa paksaan dari pihak manapun bahwa saya memberi ijin pemasangan jaringan pipa air minum Perumda Air Minum Wair Pu'an Program NUWSP melewati lahan pekarangan / ladang saya di lokasiDk. / 003.....Wolomarang..... tanpa menuntut ganti rugi dalam bentuk apapun.

Demikian Pernyataan ini saya buat untuk dipergunakan sebagaimana mestinya. - .

Maumere 20 Desember 2021

Yang Membuat Pernyataan


Maria Nona Leni

Mengetahui

Tanggal : 21. 12. 21

Nomor : 590-593/178/SP/KU/2021

Camat Alok Barat


Fransiskus Mangge, S.ST
Penata Tingkat I, III/d
NIP 19631225 198903 1 001

Tanggal : 21. 12. 21

Nomor : kw-690/135/SP/xii/

Lurah Wolomarang


Thomas P. Mandalangi, SE
NIP 19721231 201001 1 004

SURAT PERNYATAAN

Saya yang bertanda tangan di bawah ini :

- Nama : Maria Pinella Maku
- Pekerjaan : Ibu Rumah Tangga
- Alamat : Rt. 011 / Rw. 003 Wolomarang
Kelurahan Wolomarang Kec. Alok Barat

Dengan ini menyatakan dengan sesungguhnya dan tanpa paksaan dari pihak manapun bahwa saya memberi ijin pemasangan jaringan pipa air minum Perumda Air Minum Wair Pu'an Program NUWSP melewati lahan pekarangan / ladang saya di lokasiRt. 011 / 003 Wolomarang..... tanpa menuntut ganti rugi dalam bentuk apapun.

Demikian Pernyataan ini saya buat untuk dipergunakan sebagaimana mestinya.-.

Maumere 20 Desember 2021

Yang Membuat Pernyataan



Mengetahui

Tanggal : 21.12.21
Nomor : 530.530/180/SP/XI/2021

Camat Alok Barat

Fransiskus Mangge, S.ST
Penata Tingkat I, III/d
NIP 19631225 198903 1 001

Tanggal : 21.12.21
Nomor : kw-690/137/SP/XI/2021

Lurah Wolomarang

Thomas B. Mandalangi, SE
NIP 19721221 201001 1 004

SURAT PERNYATAAN

Saya yang bertanda tangan di bawah ini :

- Nama : MICHAELUS RICO ANXSTIS XETU
- Pekerjaan : Karyawan Swasta.
- Alamat : Pt 003 / Dk 004. Tiban Pekarua Hata. Maiki - kec. Alok Timur.

Dengan ini menyatakan dengan sesungguhnya dan tanpa paksaan dari pihak manapun bahwa saya memberi ijin pemasangan jaringan pipa air minum Perumda Air Minum Wair Pu'an Program NUWSP melewati lahan pekarangan / ladang saya di lokasi ...Pt. 016 / Dk 003. Maiki. Luget.... tanpa menuntut ganti rugi dalam bentuk apapun.

Demikian Pernyataan ini saya buat untuk dipergunakan sebagaimana mestinya. - .

Maumere, 20 Desember 2021

Yang Membuat Pernyataan




MICHAELUS RICO ANXSTIS XETU

Mengetahui

Tanggal : 21.12.21

Nomor : 590.599/181 / 80/211 / 2021

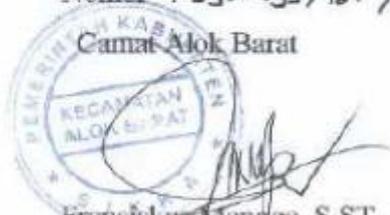

Franciskus Mangge, S.ST
Penata Tingkat I, III/d
NIP 19631225 198903 1 001

Tanggal : 21.12.21

Nomor : KW.090/138/SP/KII/2021



Thomas P. Manjalangi, SE
NIP 19721212 201001 1 004

SURAT PERNYATAAN

Saya yang bertanda tangan di bawah ini :

- Nama : Marsel DEO.
- Pekerjaan : Petani.
- Alamat : Rt. 011 / 003. Wolon Magee
Kelurahan Wolomarang. kec. Alok Barat

Dengan ini menyatakan dengan sesungguhnya dan tanpa paksaan dari pihak manapun bahwa saya memberi ijin pemasangan jaringan pipa air minum Perumda Air Minum Wair Pu'an Program NUWSP melewati lahan pekarangan / ladang saya di lokasi Rt. 011 / 003. Wolon Magee. tanpa menuntut ganti rugi dalam bentuk apapun.

Demikian Pernyataan ini saya buat untuk dipergunakan sebagaimana mestinya.-.

Maumere 20 Desember 2021

Yang Membuat Pernyataan



Mengetahui

Tanggal : 21.12.21
Nomor : 590.593/122 /SP/XX / 2021

Camat Alok Barat

Fransiskus Mangge, S.ST
Penata Tingkat I, III/d
NIP 19631225 198903 1 001

Tanggal : 21.12.21
Nomor : kw-690 (139/SP/XX/2021)

Thomas Mandalangi, SE
NIP 19721221 201001 1 004

SURAT PERNYATAAN

Saya yang bertanda tangan di bawah ini :

- Nama : ..Kornelius BAO BARUK..
- Pekerjaan : ..Pwarta.....
- Alamat : ..Rt. 016 / Ru. 003 wai boko.....
..kelurahan Wolomarang... kec. Alok Barat..

Dengan ini menyatakan dengan sesungguhnya dan tanpa paksaan dari pihak manapun bahwa saya memberi ijin pemasangan jaringan pipa air minum Perumda Air Minum Wair Pu'an Program NUWSP melewati lahan pekarangan / ladang saya di lokasi ..Rt. 016 / Ru. 003 wai boko..... tanpa menuntut ganti rugi dalam bentuk apapun.

Demikian Pernyataan ini saya buat untuk dipergunakan sebagaimana mestinya.-.

Maumere, 20 Desember 2021

Yang Membuat Pernyataan



Kornelius BAO BARUK.

Mengetahui

Tanggal : 21-12-21

Nomor : 580.593/183/SP/XII/2021

Camat Alok Barat

Fransiskus Mangge, S.ST
Penata Tingkat I, III/d
NIP 19631225 198903 1 001

Tanggal : 21. 12. 21

Nomor : kw-630/140/SP/XII/2021

Lurah Wolomarang

Nona P. Mandalangi, SE
NIP 19721121 201001 1 004

SURAT PERNYATAAN

Saya yang bertanda tangan di bawah ini :

- Nama : ELIFABETH DE. ROSARI.
- Pekerjaan : pus.
- Alamat : Rt. 003 / dw. bog. dirBang.
kel. kata ungz. kecamatan Alok

Dengan ini menyatakan dengan sesungguhnya dan tanpa paksaan dari pihak manapun bahwa saya memberi ijin pemasangan jaringan pipa air minum Perumda Air Minum Wair Pu'an Program NUWSP melewati lahan pekarangan / ladang saya di lokasi Rt. 006 / Ru. 003 wai duha. tanpa menuntut ganti rugi dalam bentuk apapun.

Demikian Pernyataan ini saya buat untuk dipergunakan sebagaimana mestinya.-.

Maumere 20 Desember 2021

Yang Membuat Pernyataan



Elifabeth. de. Rosari.

Mengetahui

Tanggal : 21.12.21

Nomor : 590.593/186/SP/XII/2021

Camat Alok Barat



Fransiskus Mangge, S.ST
Penata Tingkat I, III/d
NIP 19631225 198903 1 001

Tanggal : 21.12.21

Nomor : kw-090/143/SP/XII/2021

Lurah Wolomarang



Thomas P. M. Dalangi, SE
NIP 19721221 201001 1 004

SURAT PERNYATAAN

Saya yang bertanda tangan di bawah ini :

- Nama : Maria Emy Lestari
- Pekerjaan : Wirausaha
- Alamat : Rt. 016 / Rw. 003 Wair Doko
Kelurahan Wolomarang Kecamatan Alok Barat

Dengan ini menyatakan dengan sesungguhnya dan tanpa paksaan dari pihak manapun bahwa saya memberi ijin pemasangan jaringan pipa air minum Perumda Air Minum Wair Puan Program NUWSP melewati lahan pekarangan / ladang saya di lokasi Rt. 016 / Rw. 003 Wair Doko tanpa menuntut ganti rugi dalam bentuk apapun.

Demikian Pernyataan ini saya buat untuk dipergunakan sebagaimana mestinya - .

Maumere, 20 Desember 2021

Yang Membuat Pernyataan



Maria Emy Lestari

Mengetahui

Tanggal : 21.12.21

Nomor : 590.593 / 121 / SP / XV / 2021

Camat Alok Barat



Fransiskus Mangge, S.ST
Penata Tingkat I, III/d
NIP 19631225 198903 1 001

Tanggal : 21.12.21

Nomor : 100.090 / 140 / SV / XII / 2021

Lurah Wolomarang



Thomas P. Mandalangi, SE
NIP 19711121 201001 1 004



RMAC 2

**PETA LAHAN TERDAMPAK
KABUPATEN SIKKA**

JARINGAN PERPIPAAN ZONA 3 SIKKA

Legenda

-  AREA TERDAMPAK
-  PIPA DISTRIBUSI 4 INCH
-  PIPA TRANSMISI 6 INCH
-  PIPA TRANSMISI 4 INCH

 **SKALA**
1:10.000

DIBUAT OLEH:
BASKORO ADHI



RMAC 2

**PETA LAHAN TERDAMPAK
KABUPATEN SIKKA**

JARINGAN PERPIPAAN ZONA 3 SIKKA
AREA RESERVOAR ILEGATANG (EKSTING)

Legenda

- AREA TERDAMPAK L = 418,2 M2
- PIPA TRANSMISI
- RES. ILEGATANG 2 (EKSTING)



**SKALA
1:3.000**

**DIBUAT OLEH:
BASKORO ADHI**



RMAC 2

**PETA LAHAN TERDAMPAK
KABUPATEN SIKKA**

JARINGAN PERPIPAAN ZONA 3 SIKKA
BELAKANG KARUNIA BUNDA

Legenda

- AREA TERDAMPAK L = 537 M2
- PIPA DISTRIBUSI 4 INCH



**SKALA
1:3.000**

**DIBUAT OLEH:
BASKORO ADHI**

ZONA 3

Kesepakatan pada tanggal 15 Des 2021

SURAT PERNYATAAN

Saya yang bertanda tangan di bawah ini :

- Nama : MARSIALIS
- Pekerjaan : Petani
- Alamat : Rt 016/005. Lokaic mayas. kel. waioti.
kecamatan Alok Timur

Dengan ini menyatakan dengan sesungguhnya dan tanpa paksaan dari pihak manapun bahwa saya memberi ijin pemasangan jaringan pipa air minum Perumda Air Minum Wair Pu'an Program NUWSP melewati lahan pekarangan / ladang saya di lokasi ...Rt.016./Dw.004... kel. waioti... tanpa menuntut ganti rugi dalam bentuk apapun.

Demikian Pernyataan ini saya buat untuk dipergunakan sebagaimana mestinya.-.

Maumere, 15 Desember 2021

Yang Membuat Pernyataan



Mengetahui

Tanggal : 21 - 12 - 2021

Nomor : 690 / 136 / XI / 12021

Camat Alok Timur


Nicolaius Emanuel, S.Sos
Pembina IV/a
NIP 19671116 199212 1 001

Tanggal : 21 - 12 - 2021

Nomor : 363 / CP / 013 / XII / 2021

Lurah Waioti


Servianus Kulfriah
NIP 19660731 198903 1 006

SURAT PERNYATAAN

Saya yang bertanda tangan di bawah ini :

- Nama : Petrus Ari Sandy Mada
- Pekerjaan : Karyawan
- Alamat : Rt 009/Rw 003 Jln. Jendral Sudirman
Kecamatan Waioti - Kabupaten Alok Timur

Dengan ini menyatakan dengan sesungguhnya dan tanpa paksaan dari pihak manapun bahwa saya memberi ijin pemasangan jaringan pipa air minum Perumda Air Minum Wair Pu'an Program NUWSP melewati lahan pekarangan / ladang saya di lokasi Rt. 012 / Rw. 004 Kel. Waioti tanpa menuntut ganti rugi dalam bentuk apapun.

Demikian Pernyataan ini saya buat untuk dipergunakan sebagaimana mestinya.-

Maumere, 15 Desember 2021

Yang Membuat Pernyataan



Petrus Ari Sandy Mada
0971AJX440887332

Mengetahui

Tanggal : 21 / 12 / 2021

Nomor : 690 / 137 / XI / 2021

Camat Alok Timur

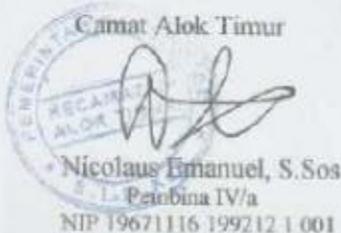
Nicolaus Emanuel, S.Sos
S. I. Pembina IV/a
NIP 19671116 199212 1 001

Tanggal : 21 - 12 - 2021

Nomor : 364 / SP / 015 / XI / 2021

Lurah Waioti


Servianus Yulfrisah
NIP 19660731 198903 1 006

ZONA 3
Kesepakatan pada tanggal 16 Des 2021

SURAT PERNYATAAN

Saya yang bertanda tangan di bawah ini :

- Nama : APERUS. AVELINUS
- Pekerjaan : PETANI
- Alamat : RT 001 / RW. 004 TERENG
Desa. WAWYONG KEC. ALOK TIMUR

Dengan ini menyatakan dengan sesungguhnya dan tanpa paksaan dari pihak manapun bahwa saya memberi ijin pemasangan jaringan pipa air minum Perumda Air Minum Wair Pu'an Program NUWSP melewati lahan pekarangan / ladang saya di lokasi RT 001 / RW. 004 kel.: WAWYONG tanpa menuntut ganti rugi dalam bentuk apapun.

Demikian Pernyataan ini saya buat untuk dipergunakan sebagaimana mestinya - .

Mauwere, 16 Desember 2021

Yang Membuat Pernyataan


 
APERUS AVELINUS

Mengetahui

Tanggal : 21/12/2021

Nomor : 690 / 143 / XI / 2021

Camat Alok Timur

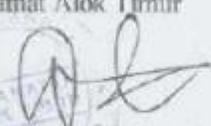
Nicolaus Emanuel, S.Sos
Pembina IV/a
NIP. 19671116 199212 1 001

Tanggal : 21-12-2021

Nomor : 370 / SP / 013 / XI / 2021

Lurah Waioti


Servianus Yulfrisah
NIP. 19660731 198903 v1 006

SURAT PERNYATAAN

Saya yang bertanda tangan di bawah ini :

- Nama : AMBROSIA NOVA ANGE
- Pekerjaan : Ibu Rumah Tangga
- Alamat : Rt. 038 / Rw. 012

Dengan ini menyatakan dengan sesungguhnya dan tanpa paksaan dari pihak manapun bahwa saya memberi ijin pemasangan jaringan pipa air minum Perumda Air Minum Wair Pu'an Program NUWSP melewati lahan pekarangan / ladang saya di lokasi Rt 021 / Rw 006 Kel. Waioti..... tanpa menuntut ganti rugi dalam bentuk apapun.

Demikian Pernyataan ini saya buat untuk dipergunakan sebagaimana mestinya. -

Maumere, 21 Desember 2021

Yang Membuat Pernyataan



AMBROSIA NOVA ANGE

Mengetahui

Tanggal : 21/12/2021

Nomor : 690 / 140 / XI / 2021

Camat Alok Timur

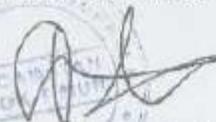
KECAMATAN ALOK TIMUR
Nicolaus Emanuel, S.Sos
Perubina IV/a

NIP 19671116 199212 1 001

Tanggal : 21-12-2021

Nomor : 367 / SP / 013 / XI / 2021

Lurah Waioti


PEMERINTAH KABUPATEN MAJALINGGA
KELURAHAN WAIOTI
Servianus Vulfrisah
NIP-19660731 198903 1 006

SURAT PERNYATAAN

Saya yang bertanda tangan di bawah ini :

- Nama : DONATUS MARGO.....
- Pekerjaan : Sopir.....
- Alamat : Rt. 023/007. Jalan ADIKUPTO.....
Kelurahan Waioti - Kecamatan Alok Timur.....

Dengan ini menyatakan dengan sesungguhnya dan tanpa paksaan dari pihak manapun bahwa saya memberi ijin pemasangan jaringan pipa air minum Perumda Air Minum Wair Pu'an Program NUWSP melewati lahan pekarangan / ladang saya di lokasi Rt. 021/ Rt. 006 kel. Waioti..... tanpa menuntut ganti rugi dalam bentuk apapun.

Demikian Pernyataan ini saya buat untuk dipergunakan sebagaimana mestinya.-.

Maumere, 16 Desember 2021

Yang Membuat Pernyataan


DONATUS MARGO.....

Mengetahui

Tanggal : 21/12/2021

Nomor : 640/139/XI/2021

Camat Alok Timur


Nicolaus Emanuel, S.Sos
Pembina IV/a
NIP 19671116 199212 1 001

Tanggal : 21 - 12 - 2021

Nomor : 366/59/013/XI/2021

Kelurah Waioti


Servianus Vulfrisah
NIP 19660731 198903v1 006

SURAT PERNYATAAN

Saya yang bertanda tangan di bawah ini :


- Nama : Fransesko FERWANEZ
- Pekerjaan : Wiraswasta
- Alamat : 012 / 005 Teteng Desa Waiotone
Kacamatan Alok Timur

Dengan ini menyatakan dengan sesungguhnya dan tanpa paksaan dari pihak manapun bahwa saya memberi ijin pemasangan jaringan pipa air minum Perumda Air Minum Wair Pu'an Program NUWSP melewati lahan pekarangan / ladang saya di lokasi Rt.021 / 006, kel. Waioti tanpa menuntut ganti rugi dalam bentuk apapun.

Demikian Pernyataan ini saya buat untuk dipergunakan sebagaimana mestinya. - .

Maumere, 16 Desember 2021

Yang Membuat Pernyataan

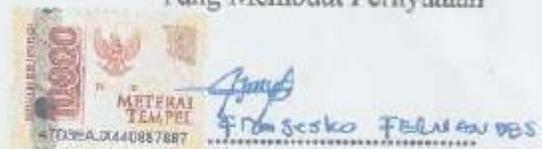

Mengetahui

Tanggal : 21 / 12 / 2021

Nomor : 690 / 142 / XI / 2021

Camat Alok Timur

Nicolaus Emanuel, S.Sos
Pembina IV/a
NIP 19671116 199212 1 001

Tanggal : 21 - 12 - 2021

Nomor : 249 / 57 / 013 / XI / 2021

Lurah Waioti



Seryianus Yulfrisah
NIP 19660731 198903 1 006

SURAT PERNYATAAN

Saya yang bertanda tangan di bawah ini :


- Nama : Petrus MBATTA EALBU GUSI
- Pekerjaan : Karyawan swasta
- Alamat : 021/Prof. Jalan AMBUPC 60
kelurahan waioti - Kecamatan Alok Timur

Dengan ini menyatakan dengan sesungguhnya dan tanpa paksaan dari pihak manapun bahwa saya memberi ijin pemasangan jaringan pipa air minum Perumda Air Minum Wair Pu'an Program NUWSP melewati lahan pekarangan / ladang saya di lokasi Pt 621 / Per. 006 kel. waioti tanpa menuntut ganti rugi dalam bentuk apapun.

Demikian Pernyataan ini saya buat untuk dipergunakan sebagaimana mestinya.-.

Maumere, 16 Desember 2021

Yang Membuat Pernyataan

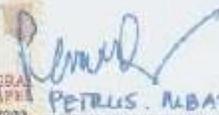
PETRUS MBATTA EALBU GUSI
DITESBAJK440087993

Mengetahui

Tanggal : 21 / 12 / 2021

Nomor : 690 / 138 / XI / 2021

Camat Alok Timur


Nicolaus Emanuel, S.Sos
Pembina IV/a
NIP.19671116 199212 1 001

Tanggal : 21 - 12 - 2021

Nomor : 365 / 119 / 015 / XI / 2021

Lurah Waioti


Setyanus Yulfrisah
NIP.19660731 198903 1 006

SURAT PERNYATAAN

Saya yang bertanda tangan di bawah ini :

- Nama : PAUS ICEBIS HITONG
- Pekerjaan : KERASWASTA
- Alamat : RT 011 / RW 004
TERONG DESA WANGONRE KEC. ALOK TIMUR

Dengan ini menyatakan dengan sesungguhnya dan tanpa paksaan dari pihak manapun bahwa saya memberi ijin pemasangan jaringan pipa air minum Perumda Air Minum Wair Pu'an Program NUWSP melewati lahan pekarangan / ladang saya di lokasi RT 011 / RW 004 Kel. Waioti tanpa menuntut ganti rugi dalam bentuk apapun.

Demikian Pernyataan ini saya buat untuk dipergunakan sebagaimana mestinya -

Maumere, 16 Desember 2021

Yang Membuat Pernyataan



PAUS ICEBIS HITONG

Mengetahui

Tanggal : 21/12/2021

Nomor : 690 / 114 / XI / 2021


Camat Alok Timur

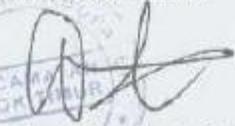
Nicolaus Emanuel, S.Sos
Pembina IV/a
NIP 19671116 199212 1 001

Tanggal : 21-12-2021

Nomor : 371 / SP / 013 / XI / 2021

Lurah Waioti

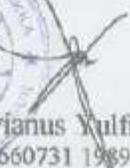

Servianus Yulfrisah
NIP 19660731 198903 1 006

SURAT PERNYATAAN

Saya yang bertanda tangan di bawah ini :

- Nama : VALENTINUS EREXTEUS.
- Pekerjaan : KARYAWAN BUMN.
- Alamat : Rt.091 / Rw.005 Jalan Jendral Sudirman
Kecamatan Waioti, Kabupaten Alok Timur.

Dengan ini menyatakan dengan sesungguhnya dan tanpa paksaan dari pihak manapun bahwa saya memberi ijin pemasangan jaringan pipa air minum Perumda Air Minum Wair Pu'an Program NUWSP melewati lahan pekarangan / ladang saya di lokasi Rt.091 / Rw.005 kel. Waioti..... tanpa menuntut ganti rugi dalam bentuk apapun.

Demikian Pernyataan ini saya buat untuk dipergunakan sebagaimana mestinya.-.

Maumere, 21 Desember 2021

Yang Membuat Pernyataan

 VALENTINUS EREXTEUS.

Mengetahui

Tanggal : 21 / 12 / 2021

Nomor : 690 / 146 / XI / 2021

Camat Alok Timur



Nicolaus Emanuel, S.Sos
Pembina IV/a
NIP 19671116 199212 1 001

Tanggal : 21-12-2021

Nomor : 073 / SP / 015 / XI / 2021

Lurah Waioti



Servianus Vulfrisah
NIP 19660731 198903 1 006

SURAT PERNYATAAN

Saya yang bertanda tangan di bawah ini :

- Nama : JOSEPH ANDREAS SUPRAPTO
- Pekerjaan : Pctani
- Alamat : Rt. 013 / Rw. 005 TETENG
Desa Watugambel Kecamatan Alok Timur

Dengan ini menyatakan dengan sesungguhnya dan tanpa paksaan dari pihak manapun bahwa saya memberi ijin pemasangan jaringan pipa air minum Perumda Air Minum Wair Pu'an Program NUWSP melewati lahan pekarangan / ladang saya di lokasi Rt. 013 / Rw. 005 kel. waioti tanpa menuntut ganti rugi dalam bentuk apapun.

Demikian Pernyataan ini saya buat untuk dipergunakan sebagaimana mestinya. -

Maumere, 10 Desember 2021

Yang Membuat Pernyataan




JOSEPH ANDREAS SUPRAPTO

Mengetahui

Tanggal : 21/12/2021

Nomor : 690 / H/S / XI / 2021

Camat Alok Timur

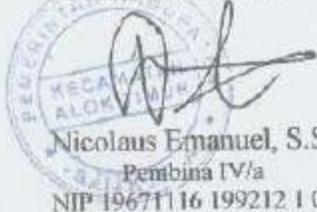
Nicolaus Emanuel, S.Sos
Pembina IV/a
NIP 19671116 199212 1 001

Tanggal : 21-12-2021

Nomor : 372 / SP / 013 / XI / 2021

Camat Waioti


Servianus Yulfrisah
NIP 19660731 198903v1 006

SURAT PERNYATAAN

Saya yang bertanda tangan di bawah ini :


- Nama : JOSEPH. AKADJUS. ABDUL.
- Pekerjaan : WILAYAKTA
- Alamat : RT.021 / RS. 002
BIRAS - Desa Waiotung Kecamatan Alok Timur.

Dengan ini menyatakan dengan sesungguhnya dan tanpa paksaan dari pihak manapun bahwa saya memberi ijin pemasangan jaringan pipa air minum Perumda Air Minum Wair Pu'an Program NUWSP melewati lahan pekarangan / ladang saya di lokasi RT.021 / RS. 002 kel. Waiotung tanpa menuntut ganti rugi dalam bentuk apapun.

Demikian Pernyataan ini saya buat untuk dipergunakan sebagaimana mestinya.-

Maumere, 16 Desember 2021

Yang Membuat Pernyataan

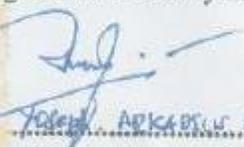
JOSEPH. AKADJUS. ABDUL.

Mengetahui

Tanggal : 21/12/2021

Nomor : 640 / 141 / XII / 2021

Camat Alok Timur


Nicolaus Emanuel, S.Sos
Pembina IV/a
NIP 19671116 199212 1 001

Tanggal : 21-12-2021

Nomor : 308 / 10 / 103 / XII / 2021

Lurah Waioti


Servianus Yulfrisah
NIP 19660731 198903v1 006

ZONA 3

Kesepakatan pada tanggal 17 Des 2021

SURAT PERNYATAAN

Saya yang bertanda tangan di bawah ini :

- Nama : PAULUS TIMOTHEUS J.P. MESSI .
- Pekerjaan : Pegawai
- Alamat : Rt.001 / Rw. 004 Kelurahan Kota Baru
Kecamatan Alok Timur

Dengan ini menyatakan dengan sesungguhnya dan tanpa paksaan dari pihak manapun bahwa saya memberi ijin pemasangan jaringan pipa air minum Perumda Air Minum Wair Pu'an Program NUWSP melewati lahan pekarangan / ladang saya di lokasi Rt. 001 / Rw. 004 tanpa menuntut ganti rugi dalam bentuk apapun.

Demikian Pernyataan ini saya buat untuk dipergunakan sebagaimana mestinya - .

Maumere, 17 Desember 2021

Yang Membuat Pernyataan



PAULUS TIMOTHEUS J.P. MESSI .

Mengetahui

Tanggal : 21/12/2021

Nomor : 690 / 147 / XI / 2021

Camat Alok Timur


Nicolaus Emanuel, S.Sos
Pembina IV/a
NIP 19671116 199212 1 001

Tanggal : 21-12-2021

Nomor : 379 / 59 / 013 / XI / 2021

Lurah Waioti


Servianus Yulfrisah
NIP 19660731 198903v1 006